


GRODZIŃSKA

residence

SEGMENT DOMU 2A

PARTER

TARAS 32,11m²

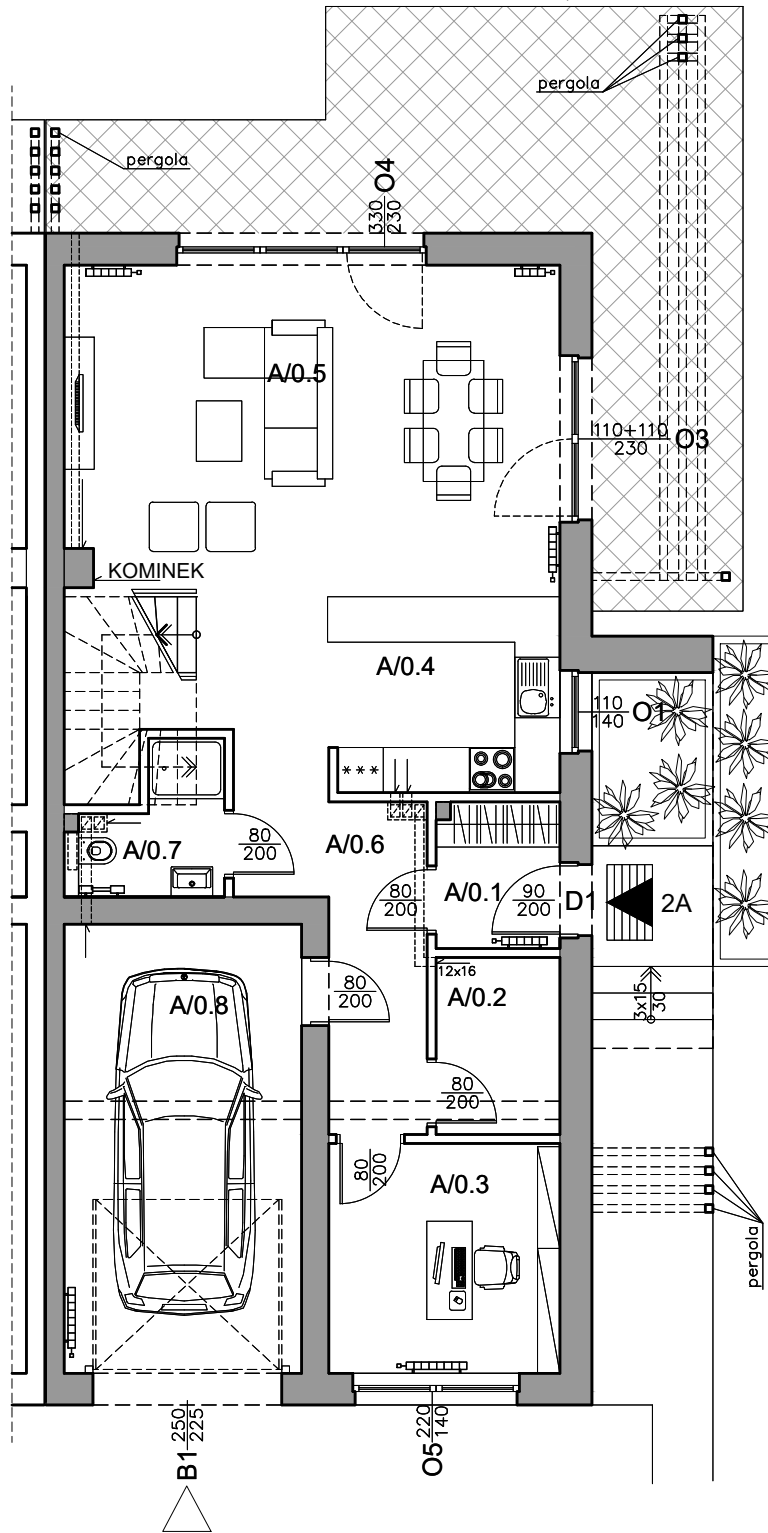


SEGMENT DOMU 2A

A/0.1	Wiatrołap
3,03m ²	gres
A/0.2	Węzeł ciepły
3,72m ²	gres
A/0.3	Gabinet
9,12m ²	wykładzina dywanowa
A/0.4	Kuchnia
7,79m ²	terakota
A/0.5	Salon
28,35m ²	parkiet
A/0.6	Komunikacja
13,98m ²	gres
A/0.7	WC
3,16m ²	terakota
A/0.8	Garaż
18,38m ²	gres
Powierzchnia użytkowa parteru:	
87,53 m ²	

Powierzchnia użytkowa DOMU:

152,37 m²

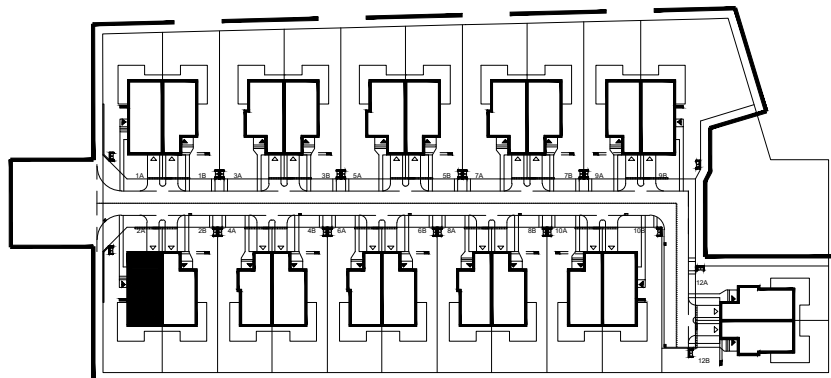

0 1 2 3m