


TARAS 32,56m<sup>2</sup>

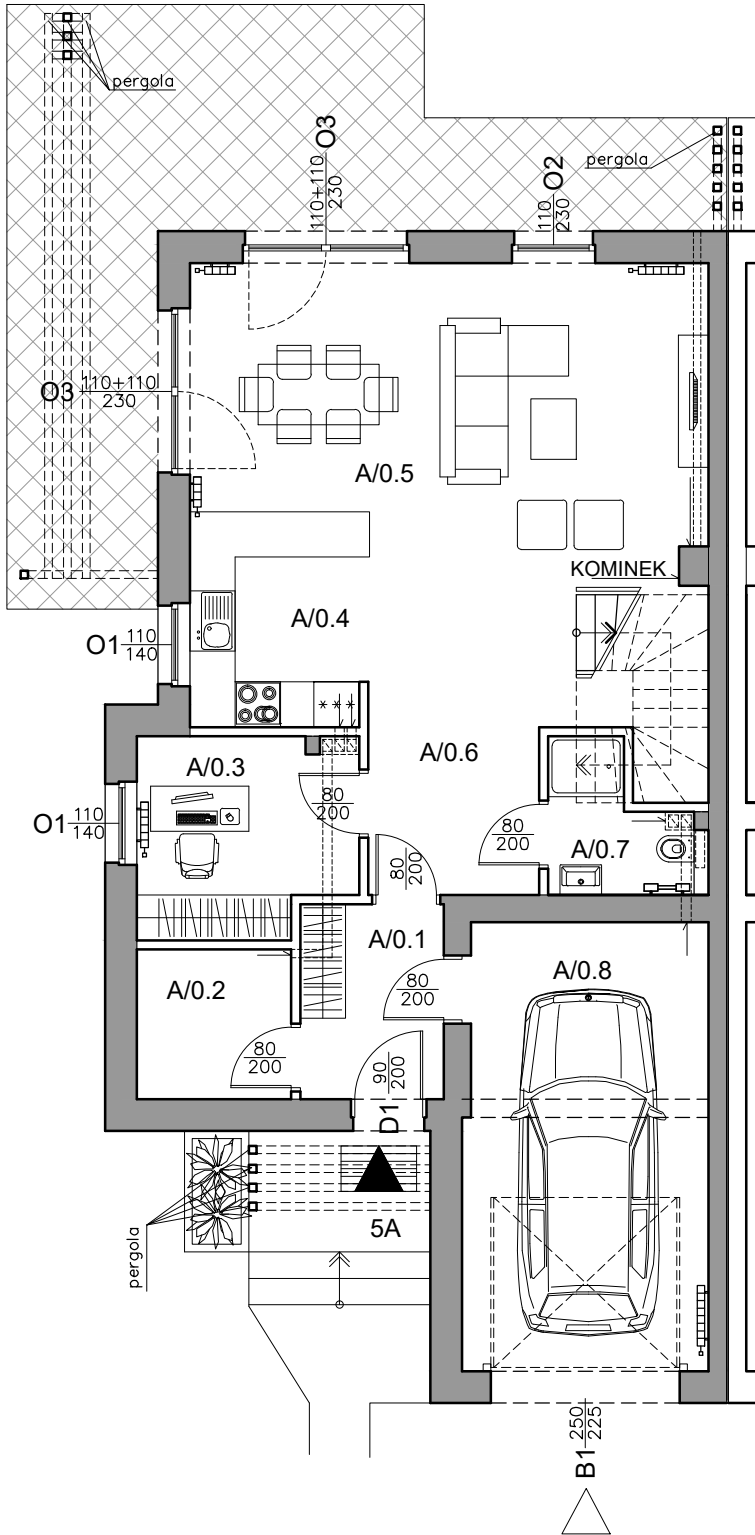

# GRODZIŃSKA

residence

SEGMENT DOMU 5A



PARTER

## SEGMENT DOMU 5A

A/0.1	Wiatrołap
4,77m <sup>2</sup>	gres
A/0.2	Węzeł ciepły
3,92m <sup>2</sup>	gres
A/0.3	Gabinet
7,18m <sup>2</sup>	wykładzina dywanowa
A/0.4	Kuchnia
6,60m <sup>2</sup>	terakota
A/0.5	Salon
27,07m <sup>2</sup>	parkiet
A/0.6	Komunikacja
12,35m <sup>2</sup>	gres
A/0.7	WC
3,16m <sup>2</sup>	terakota
A/0.8	Garaż
18,78m <sup>2</sup>	gres
Powierzchnia użytkowa parteru:	
83,83 m <sup>2</sup>	

Powierzchnia użytkowa DOMU:

155,14 m<sup>2</sup>

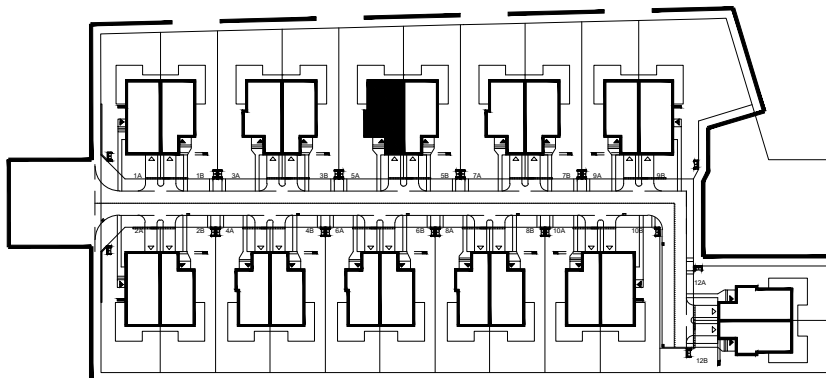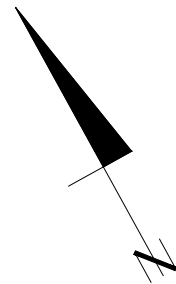

0 1 2 3m